



COMUNE DI VEDANO OLONA

Provincia di Varese

ORTI URBANI

VIA BARLASSINA LOTTI N. 11

MAPPALE N. 431

- ESTRATTO MAPPA IN SCALA 1:2000**
- VISURA CATASTALE**
- PLANIMETRIA IN SCALA 1:200**
- DOCUMENTAZIONE FOTOGRAFICA**



Ufficio Provinciale di Varese - Territorio
Servizi Catastali

Data: 23/03/2015 - Ora: 09.29.07 Fine
Visura n.: T28616 Pag: 1

Visura per immobile

Situazione degli atti informatizzati al 23/03/2015

Dati della richiesta	Comune di VEDANO OLONA (Codice: L703)		
	Provincia di VARESE		
Catasto Terreni	Foglio: 9 Particella: 431		

Immobile

N.	DATI IDENTIFICATIVI			DATI CLASSAMENTO				DATI DERIVANTI DA
	Foglio	Particella	Sub	Porz	Qualità Classe	Superficie(m²) ha are ca	Deduz	Reddito
1	9	431		-	SEMIN ARBOR	10 00		Dominicale Euro 6,20 L. 12.000
								Agrario Euro 6,46 L. 12.500
Notifica								FRAZIONAMENTO del 16/07/1986 n. 786186 in atti dal 29/01/1991 LUIGI GIANI

INTESTATO

N.	DATI ANAGRAFICI		CODICE FISCALE	DIRITTI E ONERI REALI
1	COMUNE DI VEDANO OLONA con sede in VEDANO OLONA		00317720126*	(1) Proprieta' per 1/1
DATI DERIVANTI DA		VOLTURA D'UFFICIO del 20/06/1986 Voltura n. 10452.1/2010 in atti dal 08/06/2010 (protocollo n. VA0182446) Repertorio n.: 65668 Rogante: ENRICO LAINATI Sede: MILANO		
		Registrazione: Sede: CONV. PIANO LOTT.-IST.179095/2010		

Unità immobiliari n. 1

Visura telematica esente per fini istituzionali



N=5068400

E=1490500

1 Particella: 431


Comune: VEDANO OLONA

Foglio: 909

Scala originale: 1:2000

Dimensione cornice: 534.000 x 378.000 metri

23-Mar-2015 9:21
Prot. n. T2450/2015

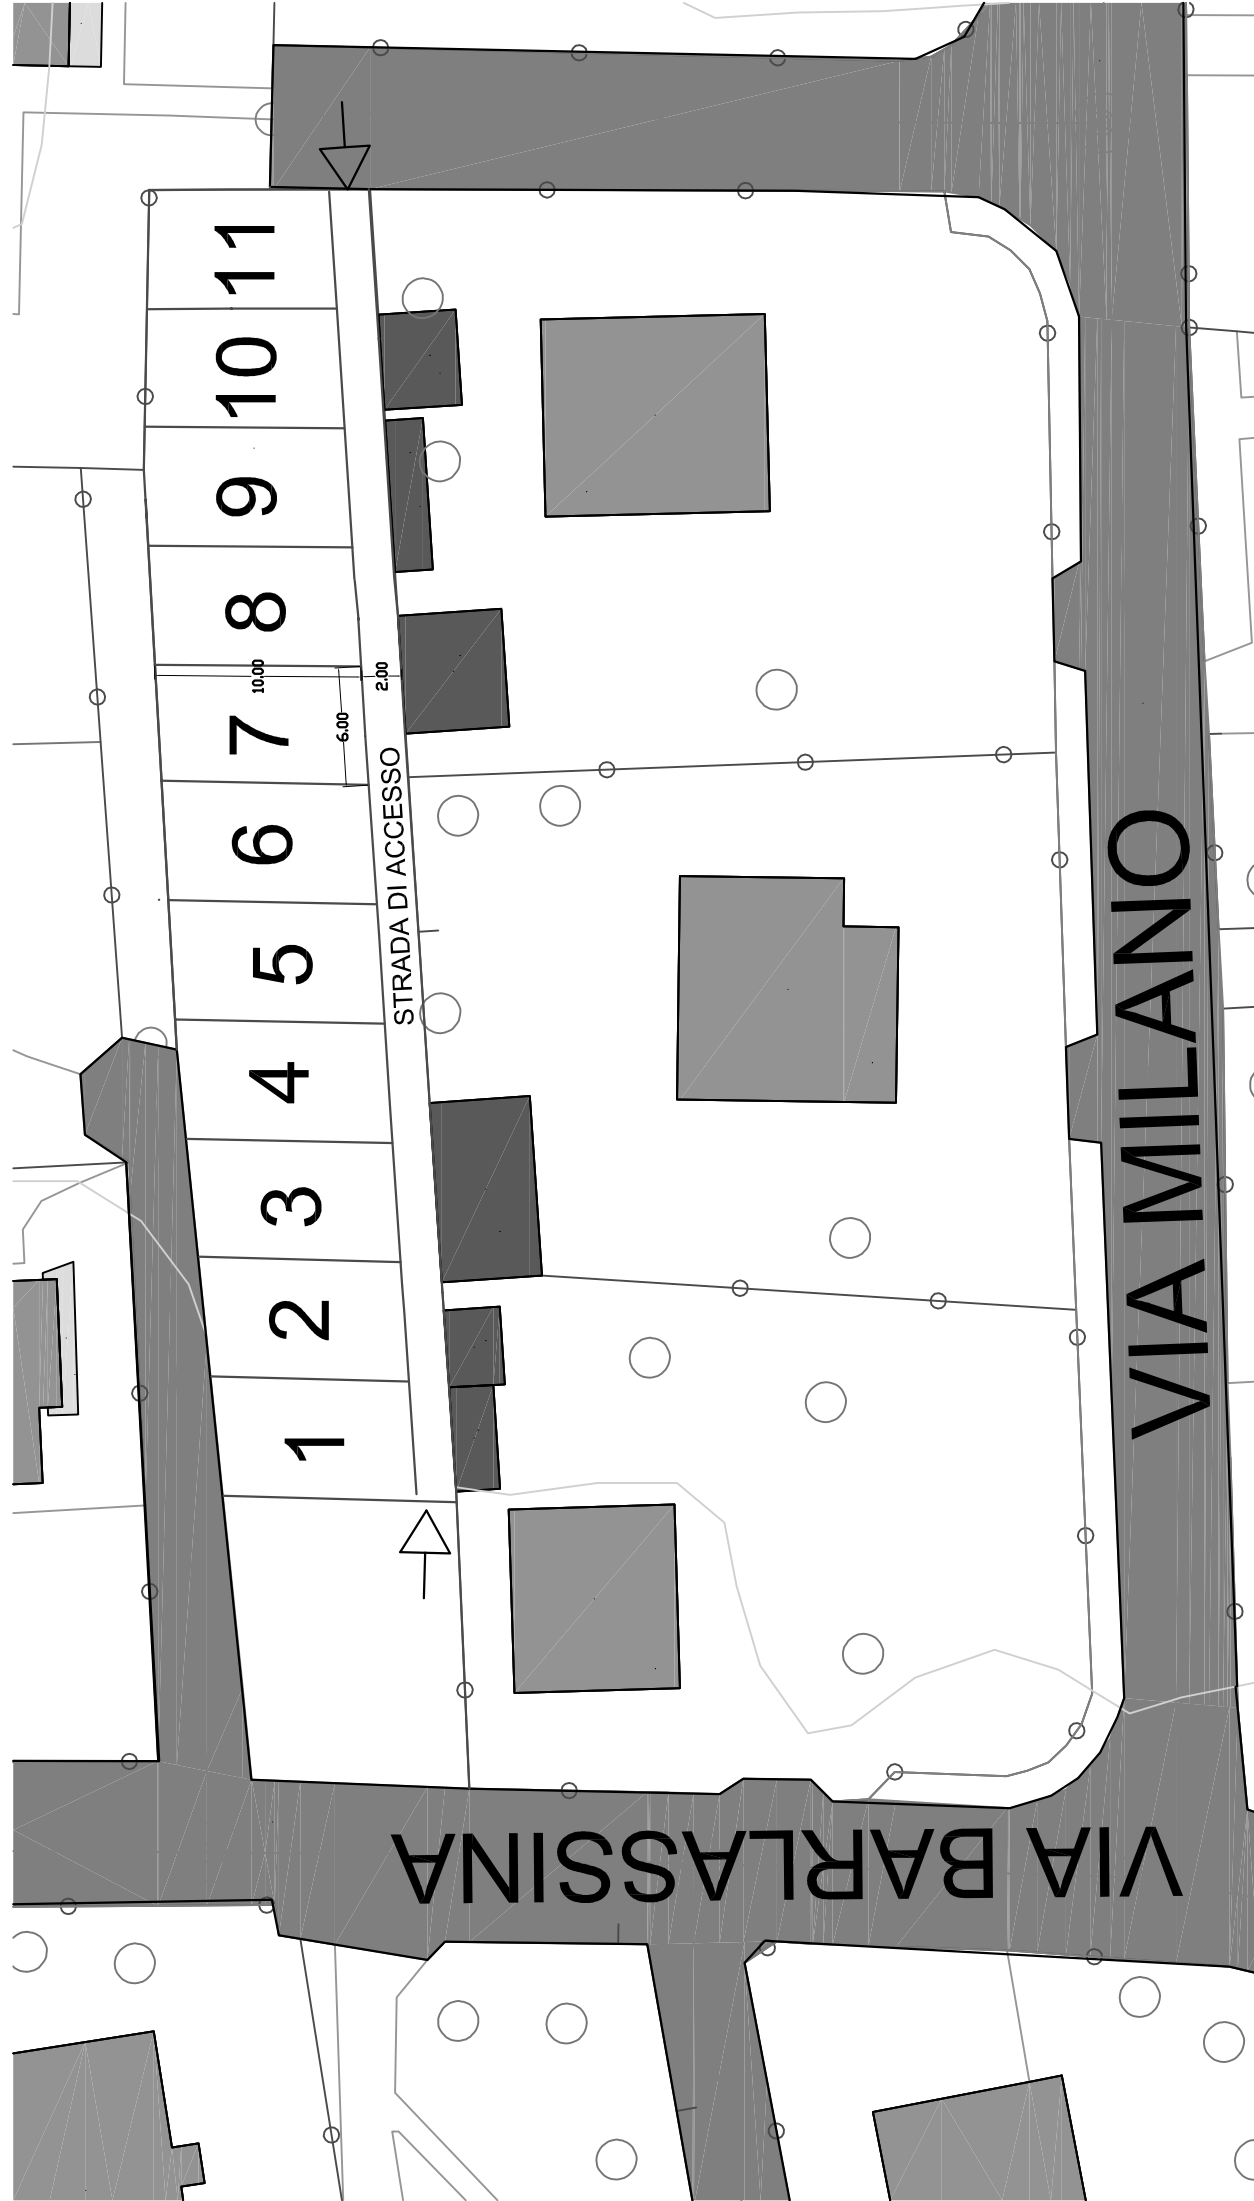

VIA BARLASSINA

VIA MILANO

STRADA DI ACCESSO

1 2 3 4 5 6 7 8 9 10 11

