


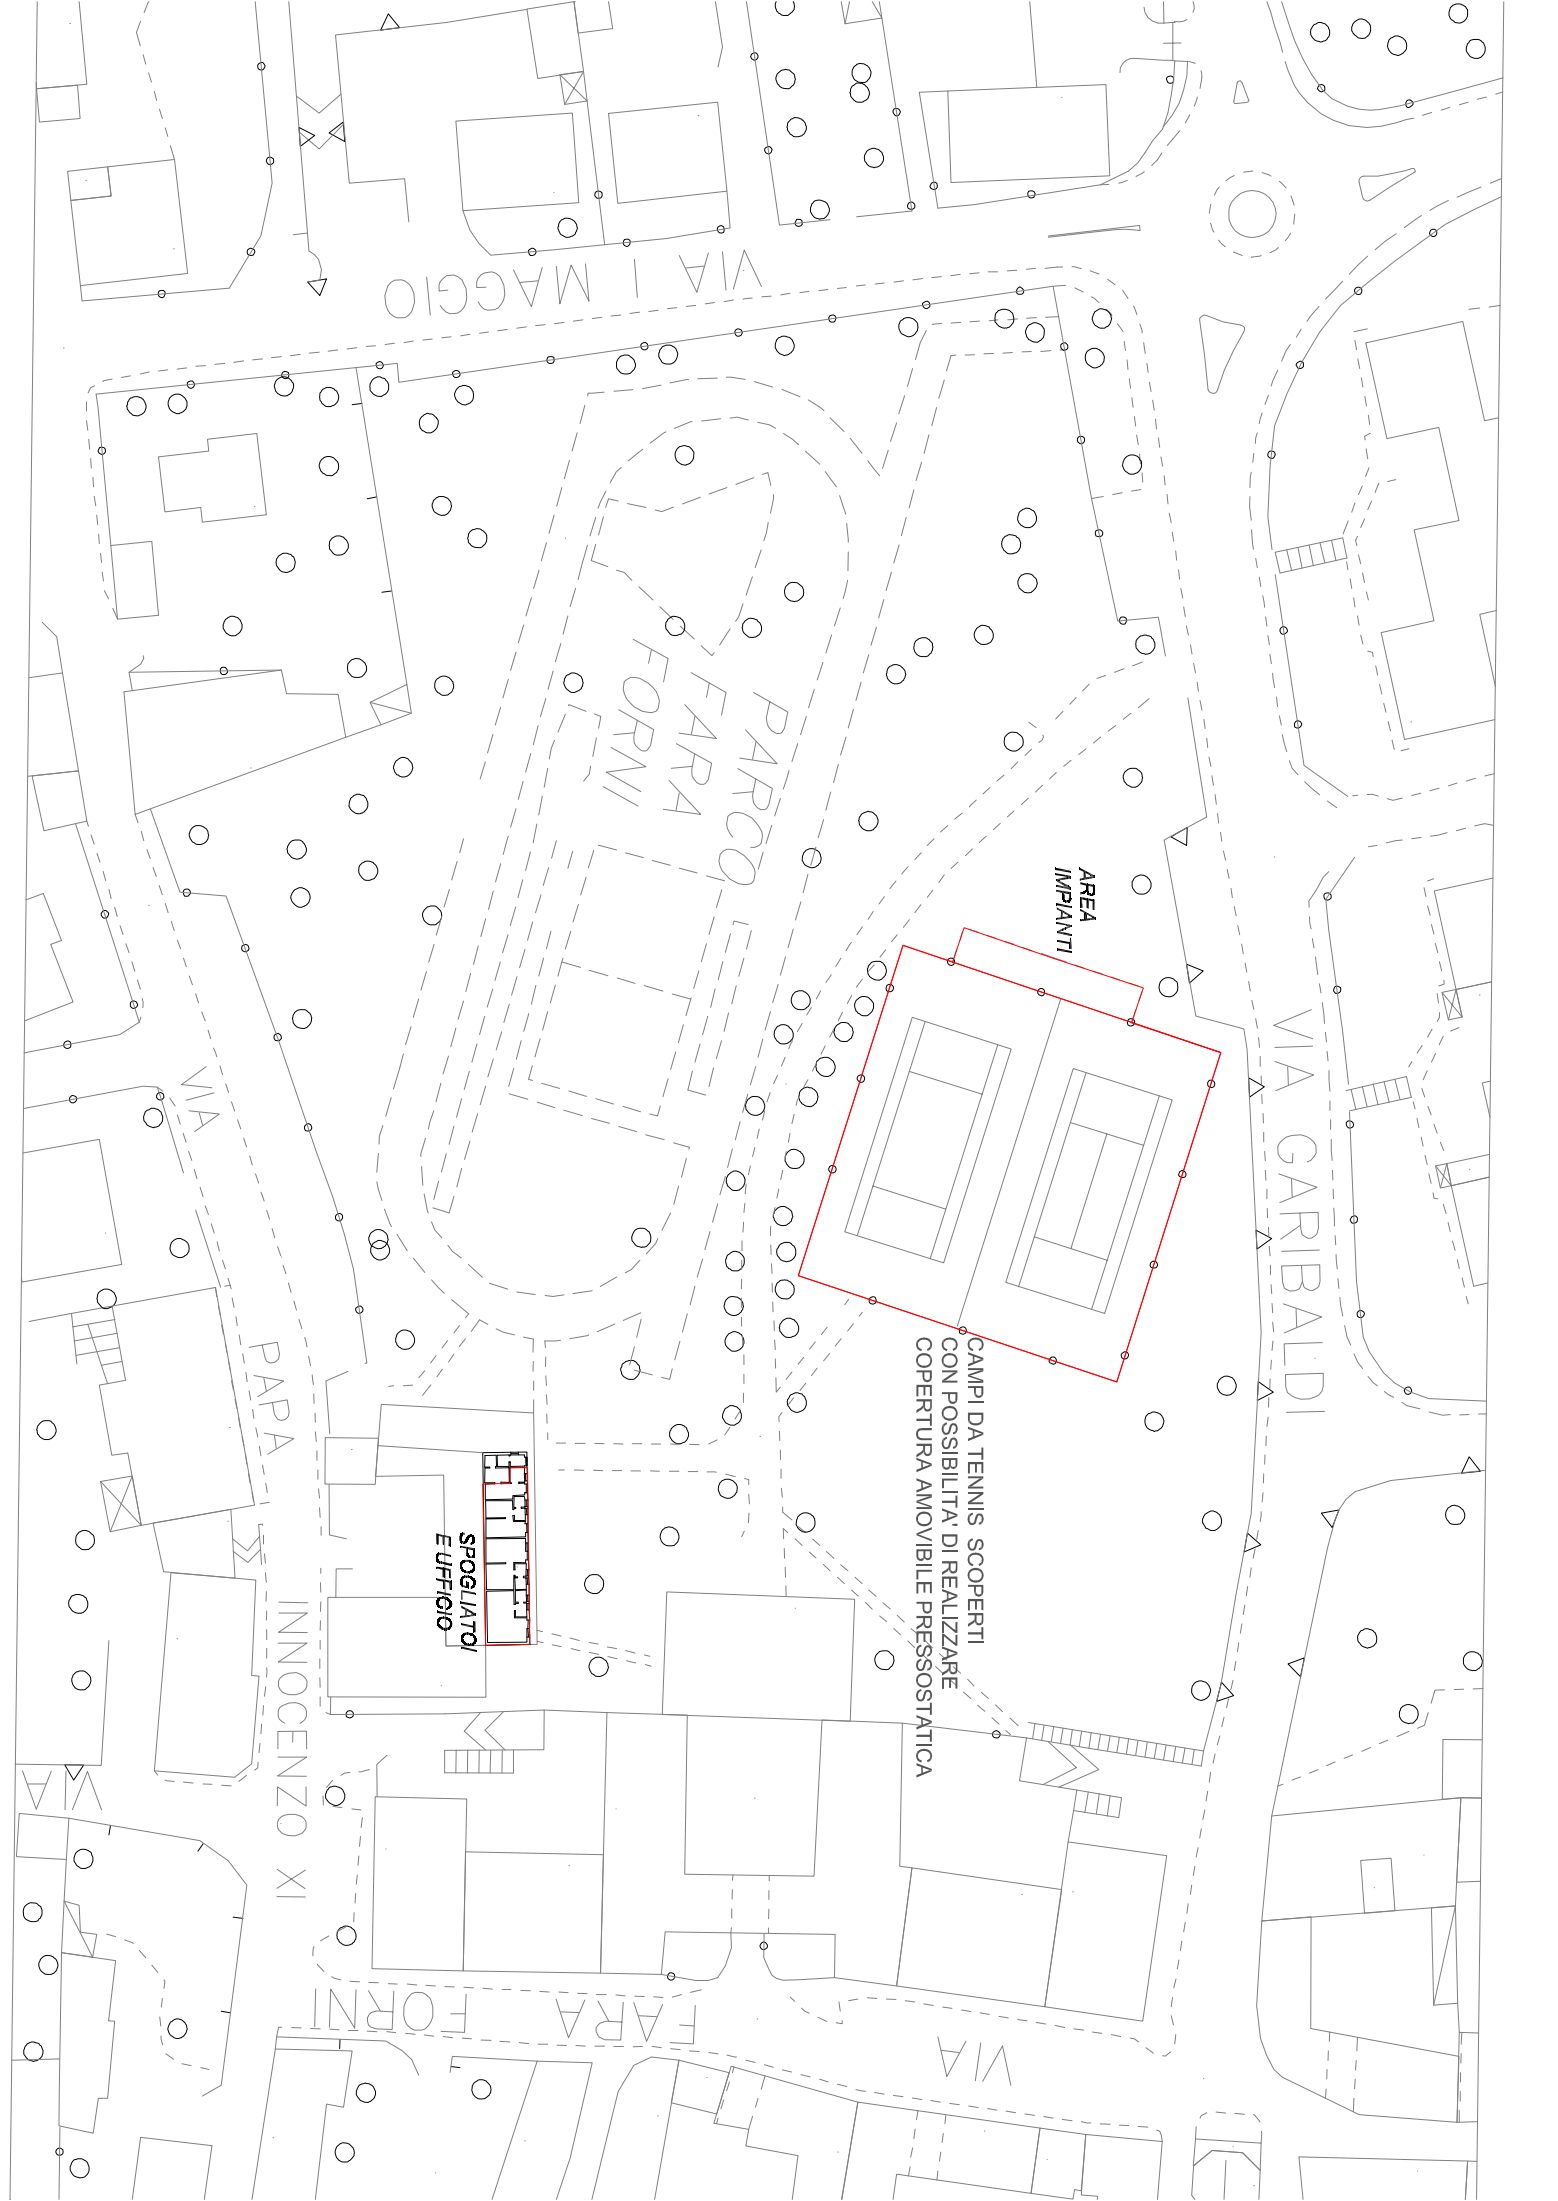

VIA I MAGGIO

PARCO
FARA
FORNI

AREA
IMPIANTI

VIA GARIBALDI

CAMPI DA TENNIS SCOPERTI
CON POSSIBILITA' DI REALIZZARE
COPERTURA AMOVIBILE PRESSOSTATICA

SPOGLIATOI/
E UFFICIO

PAPA

INNOCENZO XI

VIA FARA FORNI

VIA